



Ansicht 1

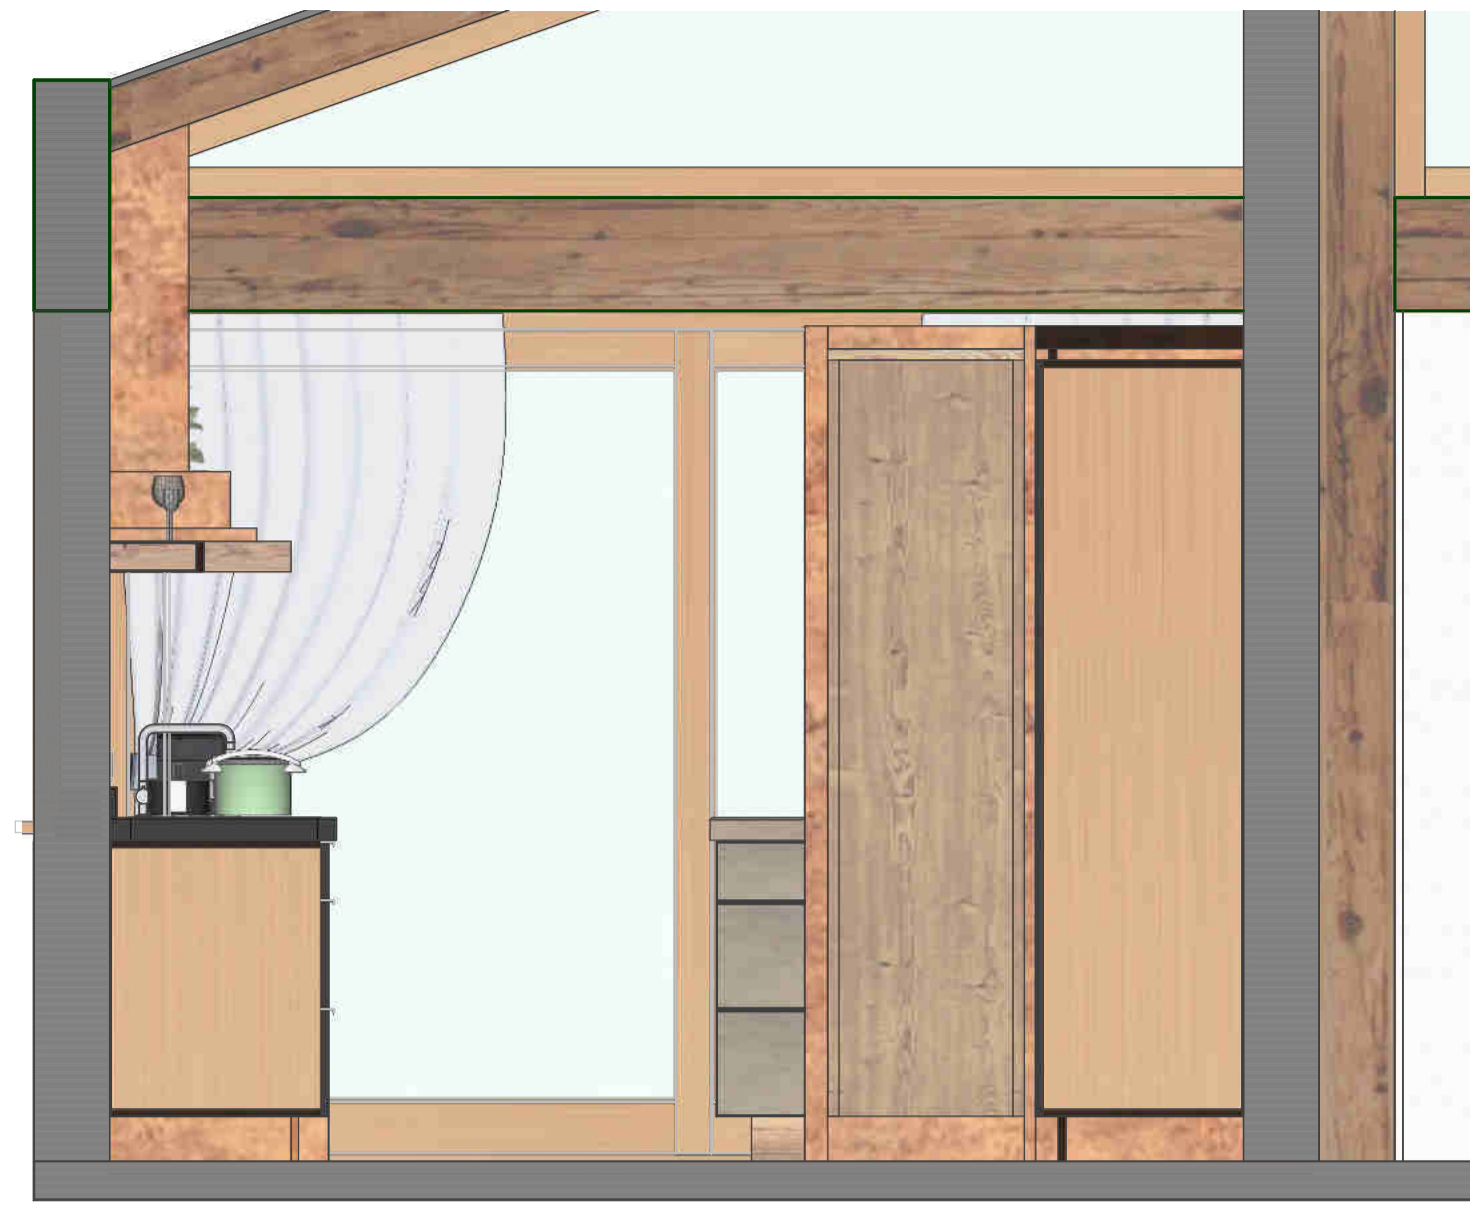

Ansicht 2



Ansicht 3

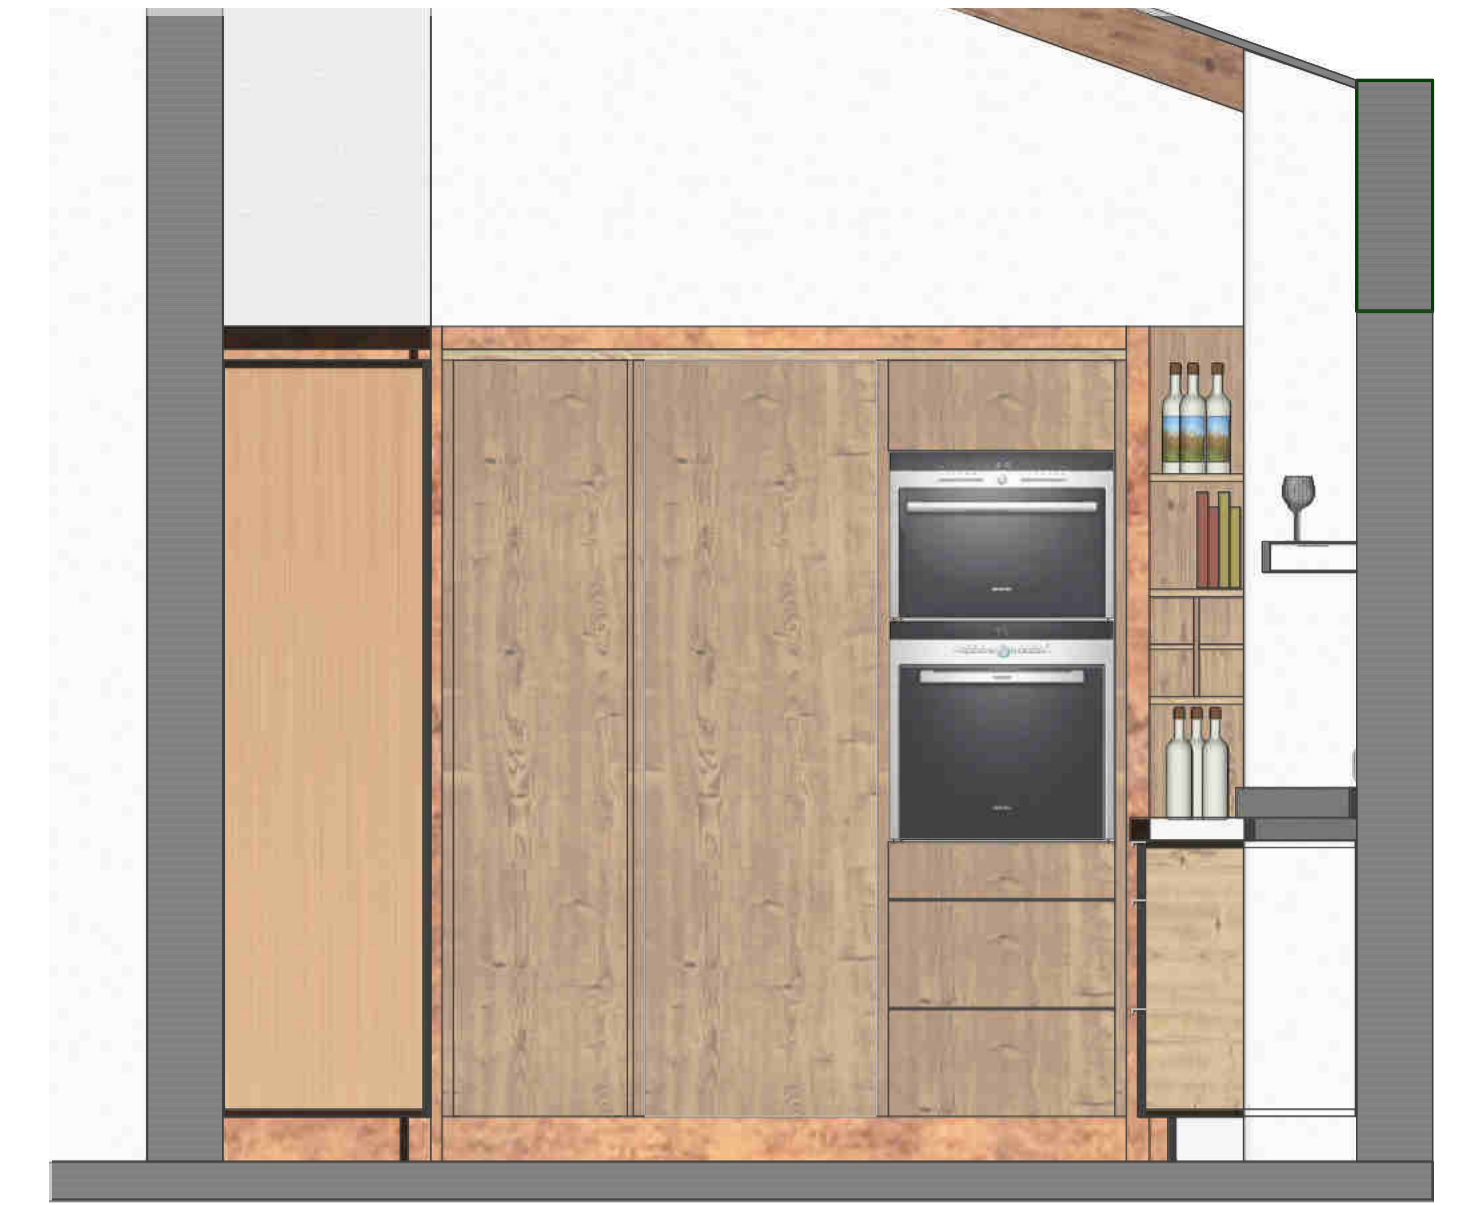

Ansicht 4



Ansicht 5



Ansicht 6



Grundriss



Ansicht 7



Perspektive



		BERATUNG PLANUNG FERTIG STZEN ANBAU <b>G &amp; W PÖLL GmbH</b> A-9701 (Anich-Erdthal) Post-Tele-Strasse 10 TEL. 030 92 94 37 FAX 030 92 94 79	
Projekt	SACHER	Datum	05/08/2015
<b>EINBAUKÜCHE</b>		Maßstab	1:20
		Blatt	1/1
Kontrolliert		Gezeichnet	Pöll W.